


COMUNE DI MOTTA S. ANASTASIA  
 PROVINCIA DI CATANIA

PIANO PARTICOLAREGGIATO DELLA ZONA "C"  
 CON INDIVIDUAZIONE DEI COMPARTI EDIFICATORI

PROGETTAZIONE :  
 AREA TECNICA COMUNALE

PARTICOLARE :  
 PLANOVOLUMETRICO

IL PROGETTISTA :	IL SINDACO :	SCALA :
		1:1000
		5
	IL SEGRETARIO COMUNALE :	ALLEGATO :

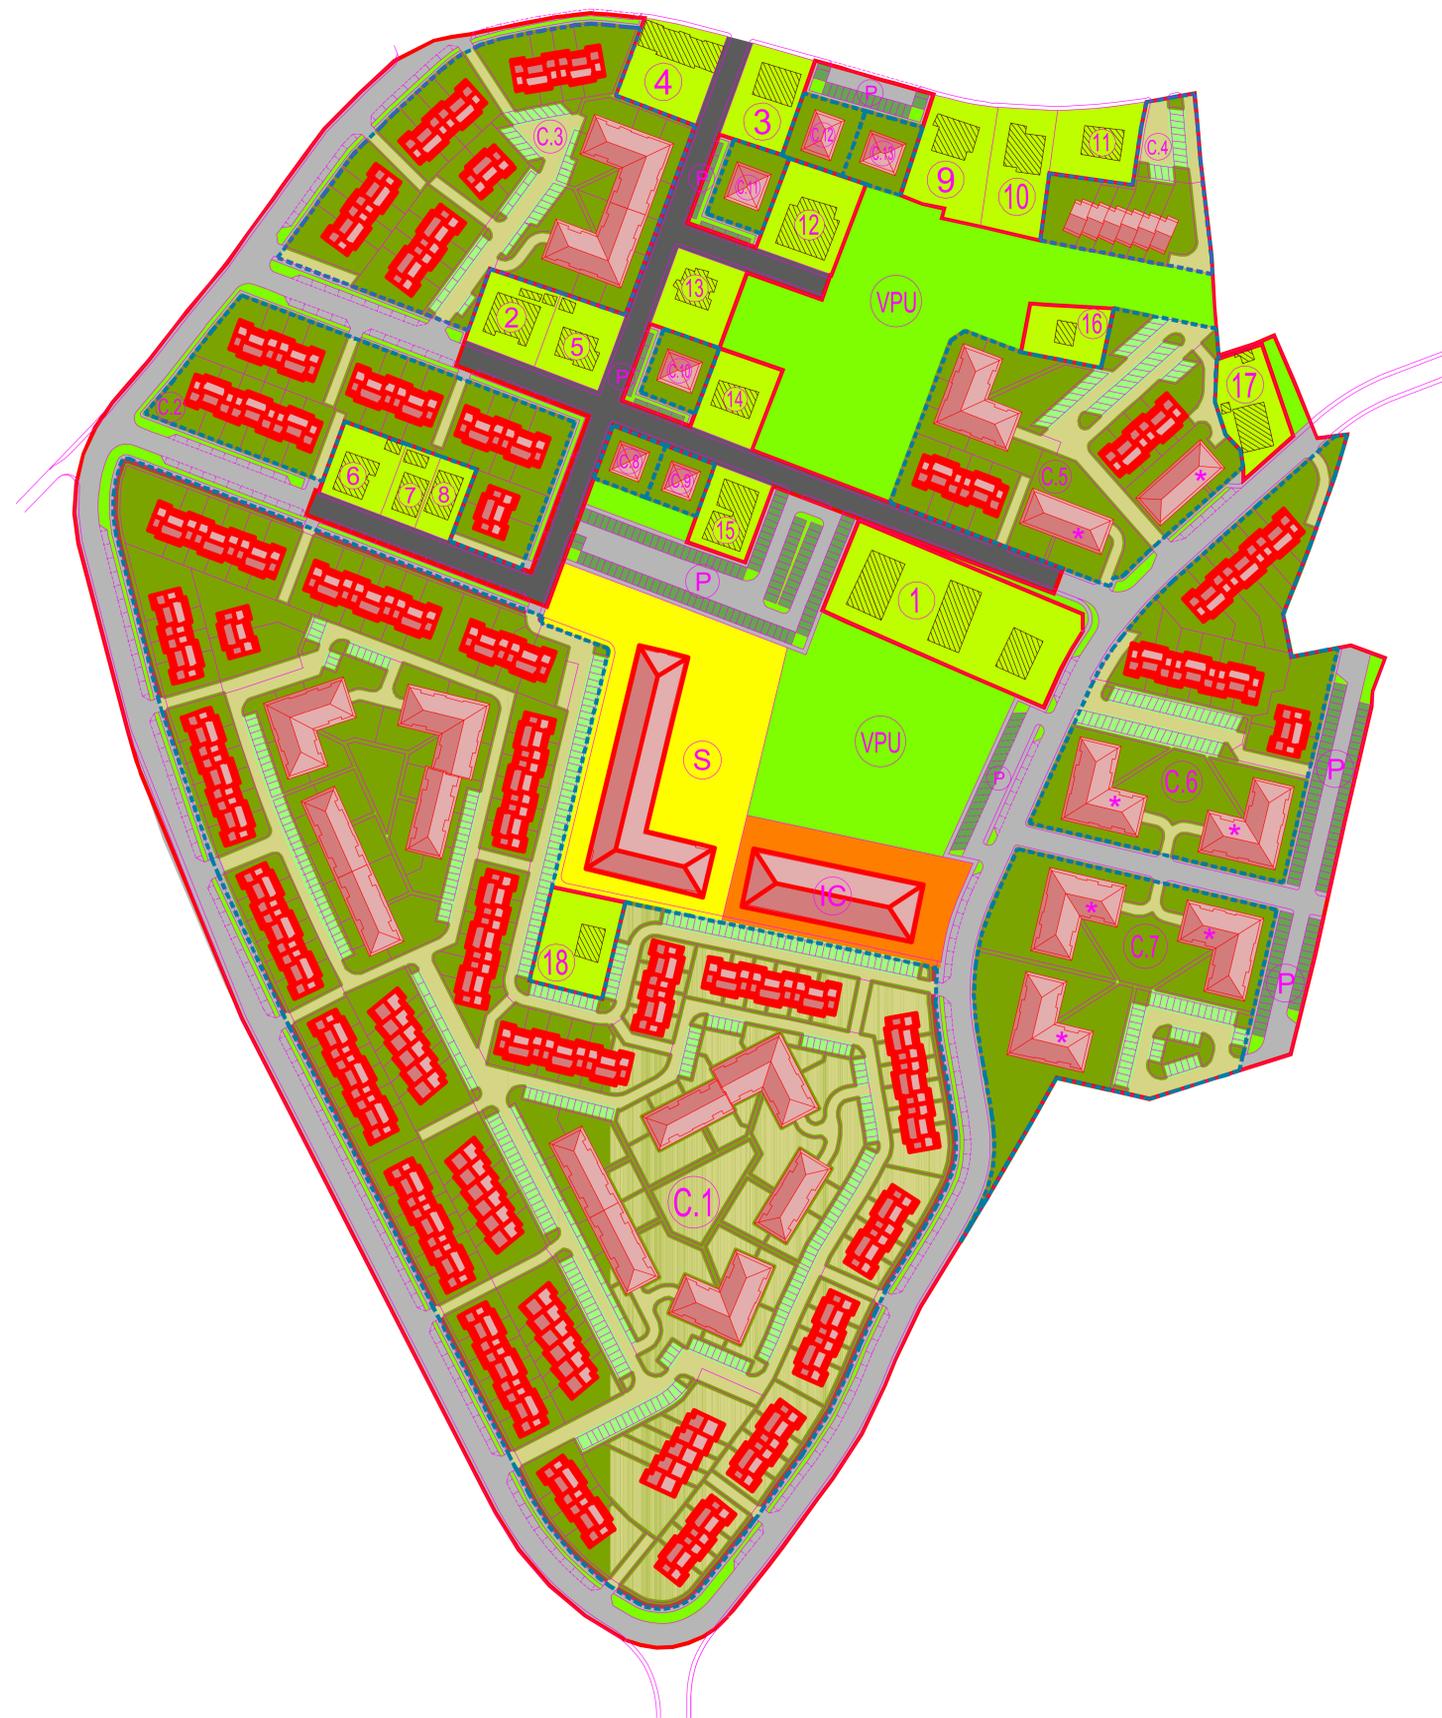

LEGENDA

- scuola
- interesse collettivo
- verde pubblico
- nuove aree carrabili o pedonali pubbliche
- nuove aree carrabili o pedonali private
- verdi privati
- posti auto pubblici
- posti auto privati
- strade esistenti
- lotti già edificati
- tipologia a "L"  
n° 2 piani fuori terra  
p.t. e p.1° residenziale  
h max = ml. 6.60
- tipologia a "L"  
n° 2 piani fuori terra  
p.t. commerciale, p.1° residenziale  
h max = ml. 7.00
- tipologia a "linea"  
n° 2 piani fuori terra  
p.t. e p.1° residenziale  
h max = ml. 6.60
- tipologia a "linea"  
n° 2 piani fuori terra  
p.t. residenziale, p.1° commerciale  
h max = ml. 6.60
- tipologia a "schiera"  
n° 2 piani fuori terra  
p.t. e p.1° residenziale  
h = ml. 6.60
- tipologia a "bifamiliare"  
n° 2 piani fuori terra  
p.t. e p.1° residenziale  
h = ml. 6.60
- pista ciclabile
- aree fondiari
- confine di piano